

Contrôleur De Pompe À Incendie Électrique

Pleine Tension / Plein Service

Dimension

Modèle: GFA

Construit selon le standard NFPA 20-2013



Optionnel



REV.	DESCRIPTION	DD/MM/YY
0.	FIRST ISSUE	04/02/16
1.	TITLE BLOCK INFORMATION CHANGED	11/11/16




Drawing No.

GFA-DI501 /F

GFX-S1-VIZI

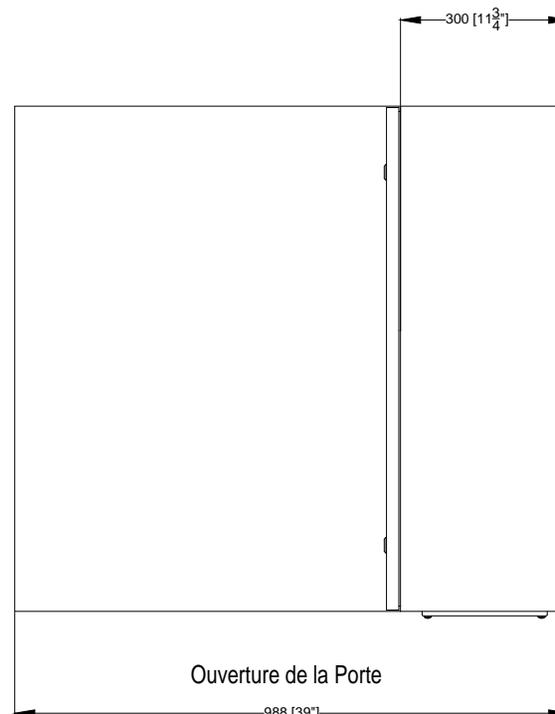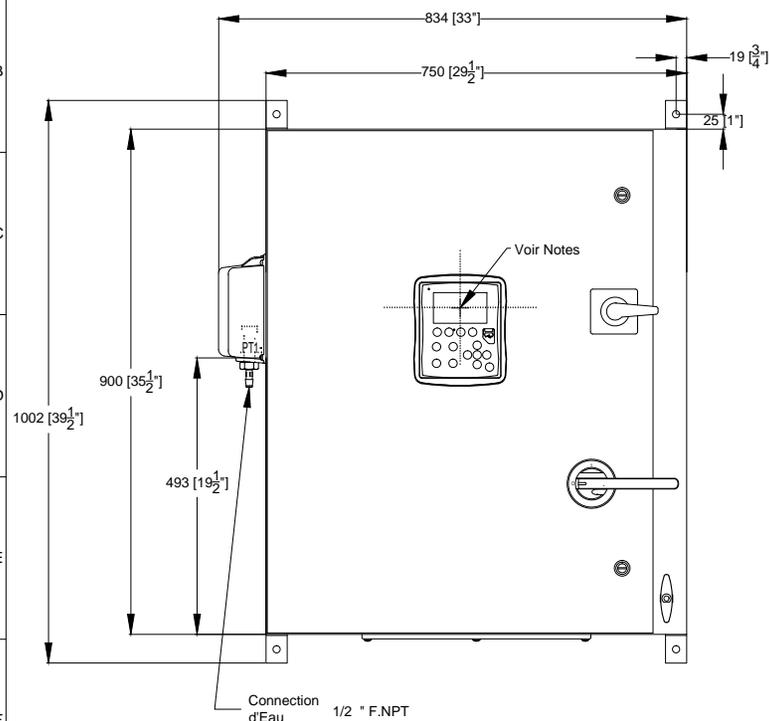

Voltage	Min	Max
220 - 240	50 HP	100 HP
	30 kW	55 kW
380 - 400 - 415	75 HP	150 HP
	55 kW	110 kW

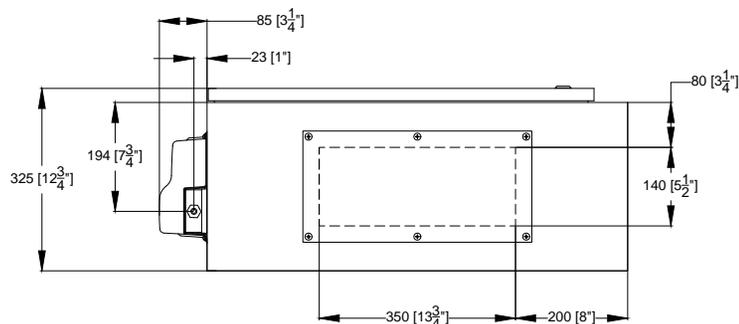

Notes:

- IP55 montage.
- Toute les dimensions sont en milimètres [Pouce].
- Centre de l'écran ViZiTouch: 582 [23"] à partir du bas.
- Peinture: texturé rouge RAL 3002.
- Il est recommandé de passer les câbles à travers l'entrée de la plaque de dessous.
- Utiliser seulement des conduits et connecteurs étanche à l'eau.
- Protéger les équipements des copeaux de métal.
- Dessin pour information seulement.

Le fabricant se réserve le droit d'apporter des changements sans préavis.
 Contacter le fabricant pour des schémas tel que construit.

