

Contrôleur De Pompe À Incendie Électrique

Tension Réduite / Étoile Triangle (Transition Ouverte)

Dimension

Construit selon le standard NFPA 20-2013

Modèle: GFY



Optionnel

REV.	DESCRIPTION	DD/MM/YY
0.	FIRST ISSUE	04/02/16
1.	TITLE BLOCK INFORMATION CHANGED	11/11/16
2.	REVISED LOGO	18/06/18



Drawing No.

GFY-DI500 /F

GFX-S1-VIZI



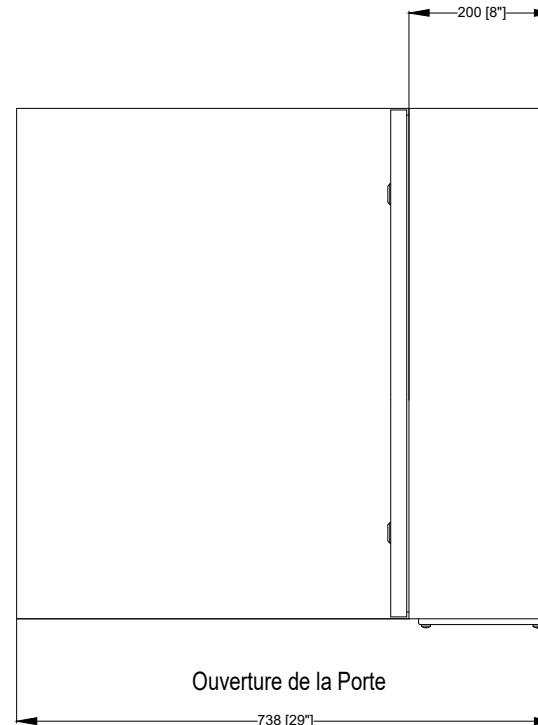


Table de Puissance

Voltage	Min	Max
220 - 240	5 HP	40 HP
	4 kW	22 kW
380 - 400 - 415	5 HP	60 HP
	4 kW	45 kW

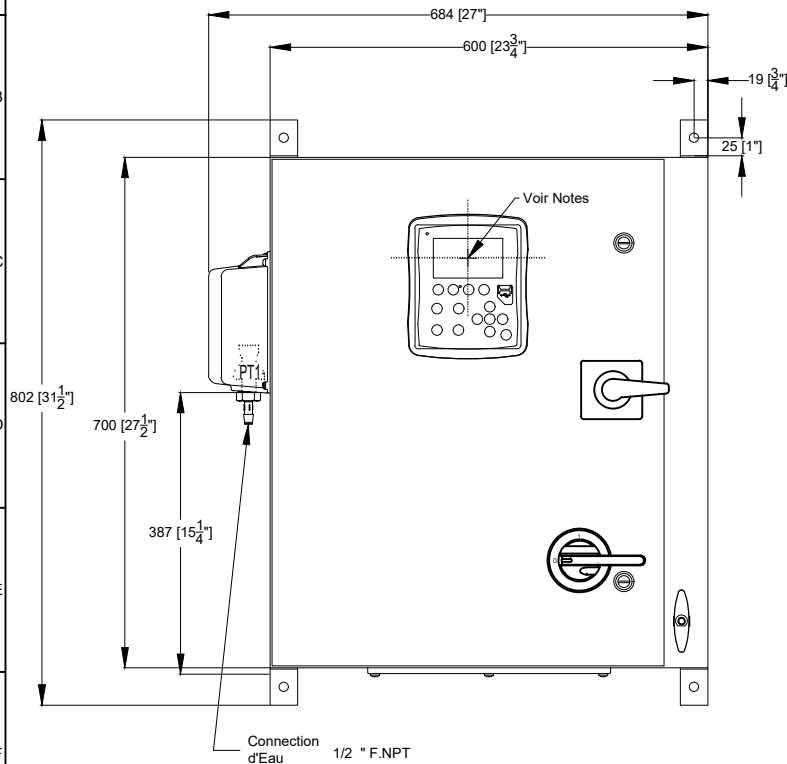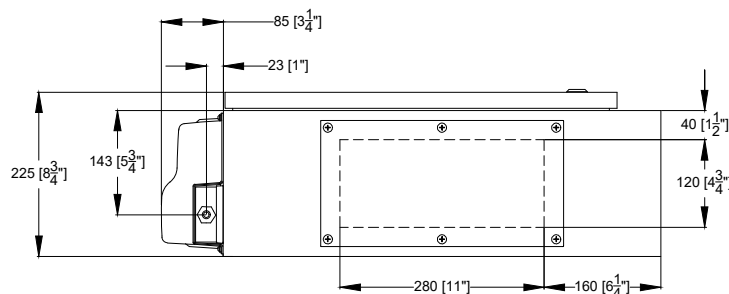

Notes:

- IP55 montage.
- Toute les dimensions sont en millimètres [Pouce].
- Centre de l'écran ViZiTouch: 562 [22-1/4"] à partir du bas.
- Peinture: texturé rouge RAL 3002.
- Il est recommandé de passer les câbles à travers l'entrée de la plaque de dessous.
- Utiliser seulement des conduits et connecteurs étanche à l'eau.
- Protéger les équipements des copeaux de métal.
- Dessin pour information seulement.

Le fabricant se réserve le droit d'apporter des changements sans préavis.

Contactez le fabricant pour des schémas tel que construit.

