# Contrôleur De Pompe À Incendie Électrique

## Tension Réduite / Étoile Triangle (Transition Ouverte)

Dimension

**Modèle: GFY**

Construit selon le standard NFPA 20-2013

Optionnel

| REV. | DESCRIPTION | DD/MM/YY |
|---|---|---|
| 0. | FIRST ISSUE | 04/02/16 |
| 1. | TITLE BLOCK INFORMATION CHANGED | 11/11/16 |
| 2. | REVISED LOGO | 18/06/18 |

Drawing No. GFY-DI501 /F

GFX-S1-ViZi

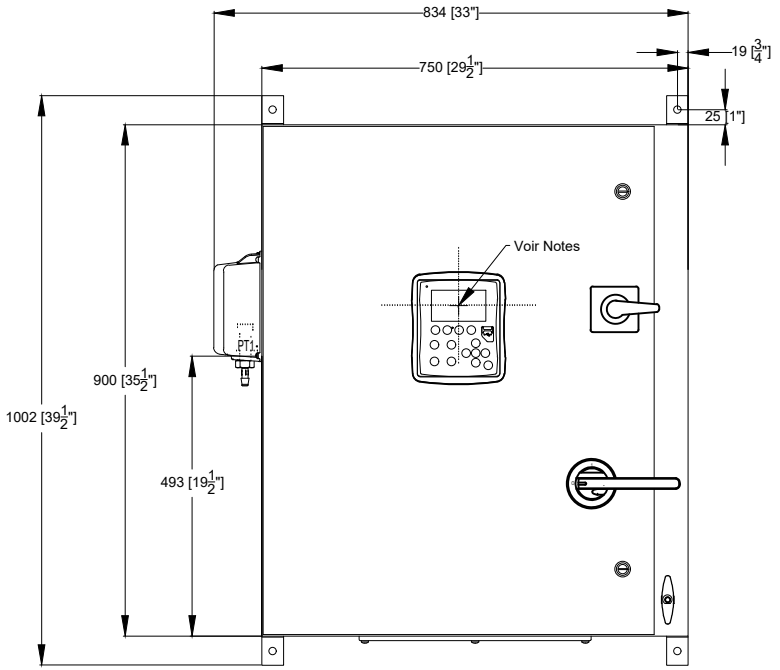


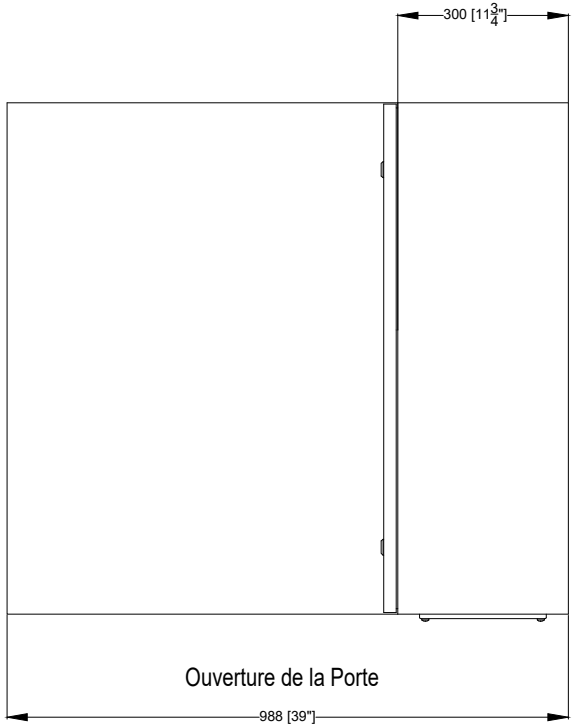


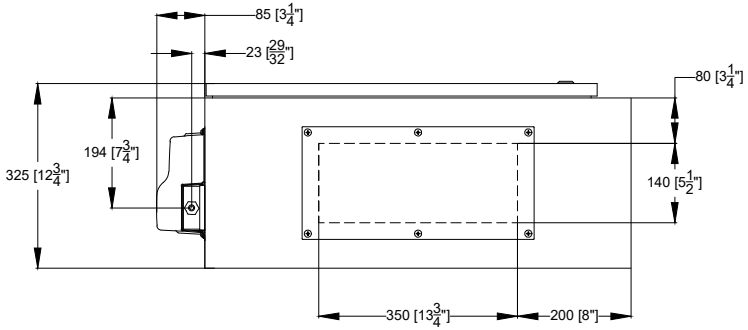


| Table de Puissance | | |
|---|---|---|
| Voltage | Min | Max |
| 220 - 240 | 50 HP | 100 HP |
| | 30 kW | 55 kW |
| 380 - 400 - 415 | 75 HP | 150 HP |
| | 55 kW | 110 kW |

Notes:
- IP55 montage.
- Toute les dimensions sont en milimètres [Pouce].
- Centre de l'écran ViZiTouch: 582 [23"] à partir du bas.
- Peinture: texturé rouge RAL 3002.
- Il est recommandé de passer les cables à travers l'entrée de la plaque de dessous.
- Utiliser seulement des conduits et connecteurs étanche à l'eau.
- Protéger les équipements des copeaux de métal.
- Dessin pour information seulement.

Le manufacturier se réserve le droit d'apporter des changements sans préavis.
Contacter le manufacturier pour des schémas tel que construit.

PROJECTION

Copyright © 2020 Tornatech Inc.Tous droits réservés. Ce dessin et les informations contenues ou mentionnées ici sont la propriété exclusive de Tornatech Inc. Des exemplaires sont communiqués au destinataire de façon strictement confidentielle et ne peut être retransmis, publié, reproduit, copié ou utilisé de quelque manière, y compris en tant que base pour la fabrication ou la vente de produits, sans le consentement écrit préalable de Tornatech Inc.