

Contrôleur de Pompe D'appoint

Plein Service / 3 Phases

Modèle: JF3

PER QUOTE DRAWING No.



REV.

DESCRIPTION

DD/MM/YY

0 First Issue
1 Revised logo

08/01/16
18/06/18

Drawing No.
JF3-DI500/F

Dimensions

B

C

D

E

F

G

H

I

B

C

D


E

F

G

H


I

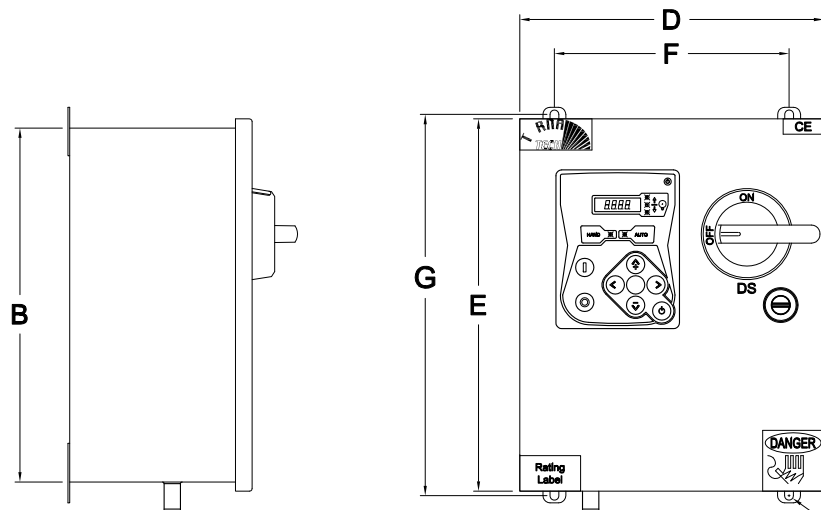

Ø9[$\frac{3}{8}$ "] x4

Connexion d'Eau



1/4 " M.NPT

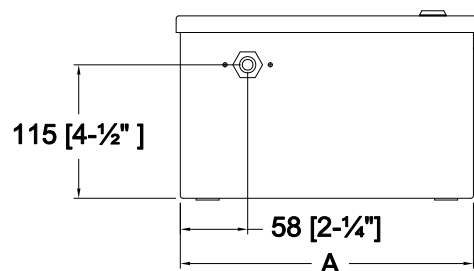

115 [4- $\frac{1}{2}$ "]

58 [2- $\frac{1}{4}$ "]

A

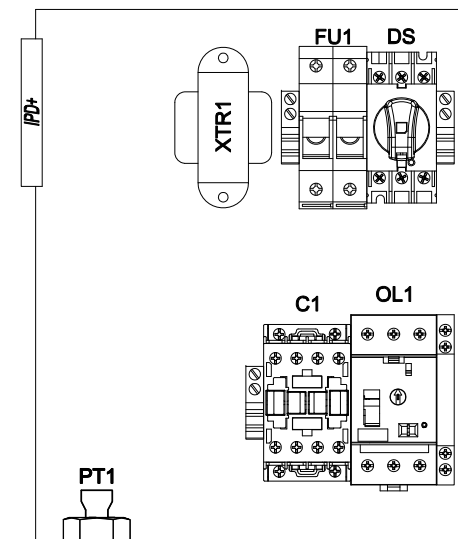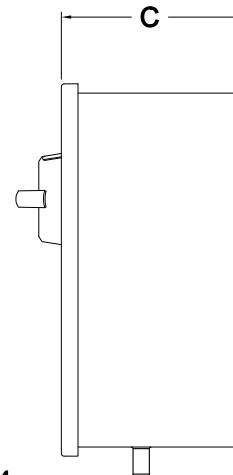

Agencement Interne Standard

Dimensions*

Puissance Maximale du Moteur					Dimension du boîtier	Dimension de la porte	Dimension d'Ancre
200-208V	220-240V	380-416V	440-480V	575-600V	A X B X C	D X E	F X G
7.5kW	7.5kW	11kW	15kW	18.5kW	254X305X185	270X321	203X324
15kW	22kW	30kW	45kW	45kW	406X406X191	419X419	356X426

Notes:

- IP Standard: IP 55
- Peinture Stándar: Texture Rouge RAL 3002.
- Toute les dimensions sont en millimètres [pouces].
- Utiliser seulement des conduits et connecteurs étanche à l'eau.
- Protéger les équipements des copeaux de métal.
- L'ouverture de la porte est égale à la largeur de la porte.

Dessin pour information seulement.

Le manufacturier se réserve le droit d'apporter des changements sans préavis.

Contacter le manufacturier pour des schémas tel que construit.

*Les dimensions peuvent changer dépendamment des options requises.

Contactez le manufacturier pour les dimensions exactes.

