Controleur de Pompe D'appoint

Tension réduite/Étoile Triangle (Transition Ouverte)

Dimensions

Modèle:JFY

PER QUOTE DRAWING No.

REV.	DESCRIPTION	DD/MM/YY
0	First Issue	08/01/16
1	Revised logo	18/06/18
2	Dimension Revision	02/06/23

Drawing No. JFY-DI500/F

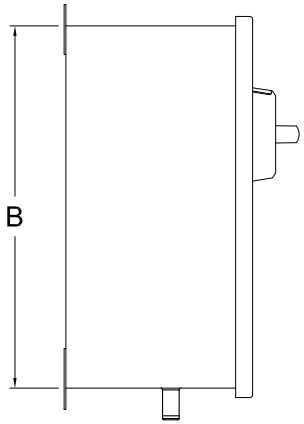

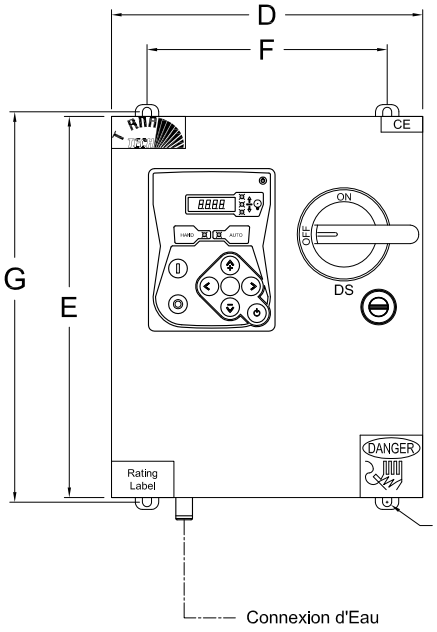

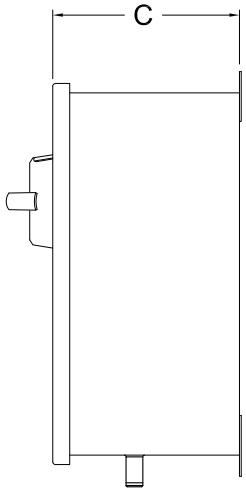

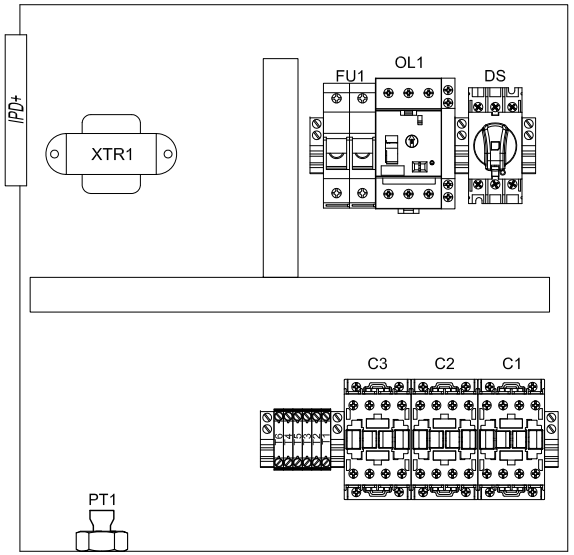

Agencement Interne Standard

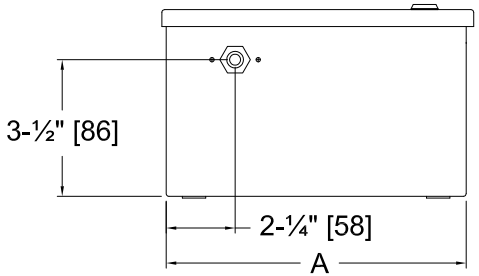

Dimensions*							
Puissance Maximale du Moteur					Dimension du boîtier	Dimension de la porte	Dimension d'Ancrage
200-208V	220-240V	380-416V	440-480V	575-600V	A X B X C	D X E	F X G
11kW	15kW	22kW	30kW	37kW	406X406X191	419X419	356X426
15kW	22kW	30kW	45kW	45kW	TBD	TBD	TBD

Notes:
- IP Standard: IP 55
- Peinture Stándar: Texture Rouge RAL 3002.
- Toute les dimensions sont en millimètres [pouces].
- Utiliser seulement des conduits et connecteurs étanche à l'eau.
- Protéger les équipements des copeaux de métal.
- L'ouverture de la porte est égale à la largeur de la porte.

Dessin pour information seulement.

Le manufacturier se réserve le droit d'apporter des changements sans préavis.
Contacter le manufacturier pour des schémas tel que construit.
*Les dimensions peuvent changer dépendamment des options requises.
Contactez le manufacturier pour les dimensions exactes.

Projection

Copyright © 2023 Tornatech Inc. Tous droits réservés. Ce dessin et les informations contenues ou mentionnées ici sont la propriété exclusive de Tornatech Inc. Des exemplaires sont communiqués au destinataire de façon strictement confidentielle et ne peut être retransmis, publié, reproduit, copié ou utilisé de quelque manière, y compris en tant que base pour la fabrication ou la vente de produits, sans le consentement écrit préalable de Tornatech Inc.